


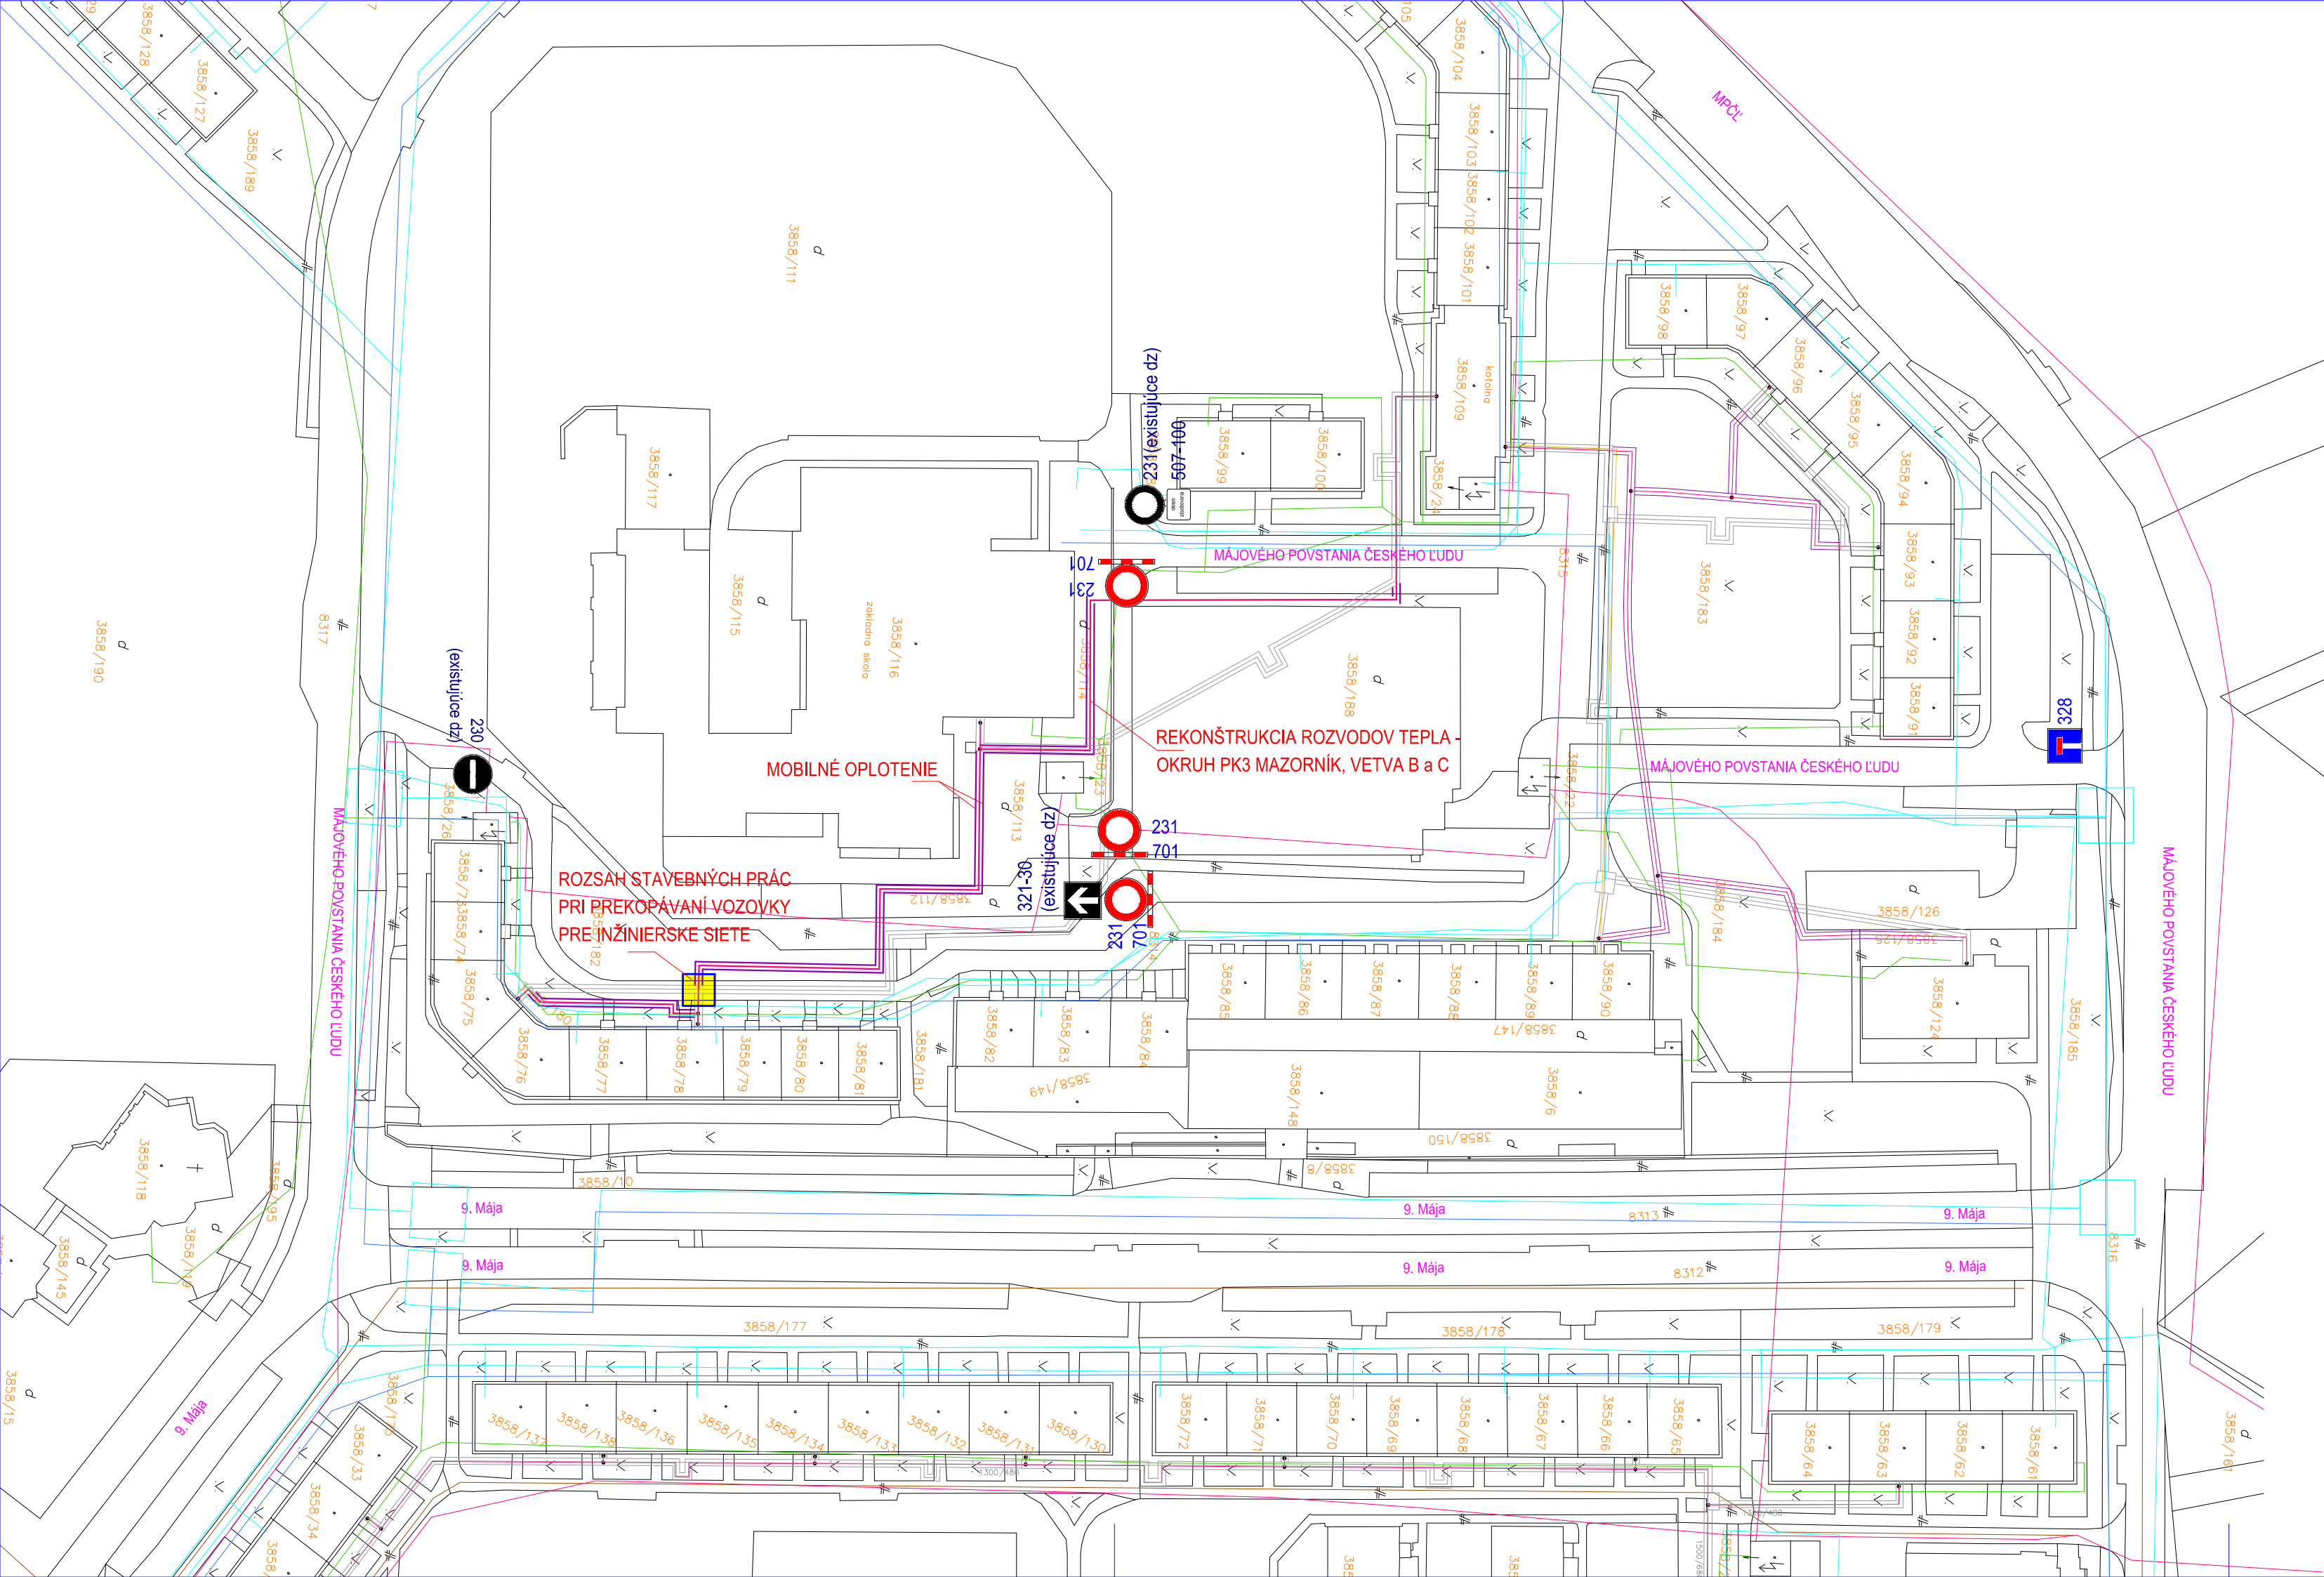

Výškový systém: BPV			
HL.PROJ.:	ZODP.PROJ.:	KRESLIL:	omegalfa s. r. o. Roľnícka 486/43 031 05 Liptovský Mikuláš maros.ulicny@gmail.com tel: 0918 121 904
Ing. Martin Uličný	Ing. Martin Uličný	Ing. Blašková	
STAVEBNÍK: Brezno Energia, s.r.o. Dr. Clementisa 1217/5, 977 01 Brezno			
AKCIA:	OPRAVA ROZVODOV TEPLA V MESTE BREZNO - OKRUH PK3 MAZORNÍK, VETVA B a C		PROJEKT PRE STAVEBNÉ POVOLENIE
MIESTO STAVBY:	Mesto Brezno - mestská štvrť Mazorník Katastrálne územie Brezno		ZÁKAZKA Č.: 39/26 MIERKA: 1:1000
OBSAH:	SITUÁCIA PRENOSNÉHO DOPRAVNÉHO ZNAČENIA		DÁTUM: 05/2026 POČET A4: 3
			ČÍSLO PRÍLOHY 2.
			ČÍSLO KÓPIE

